



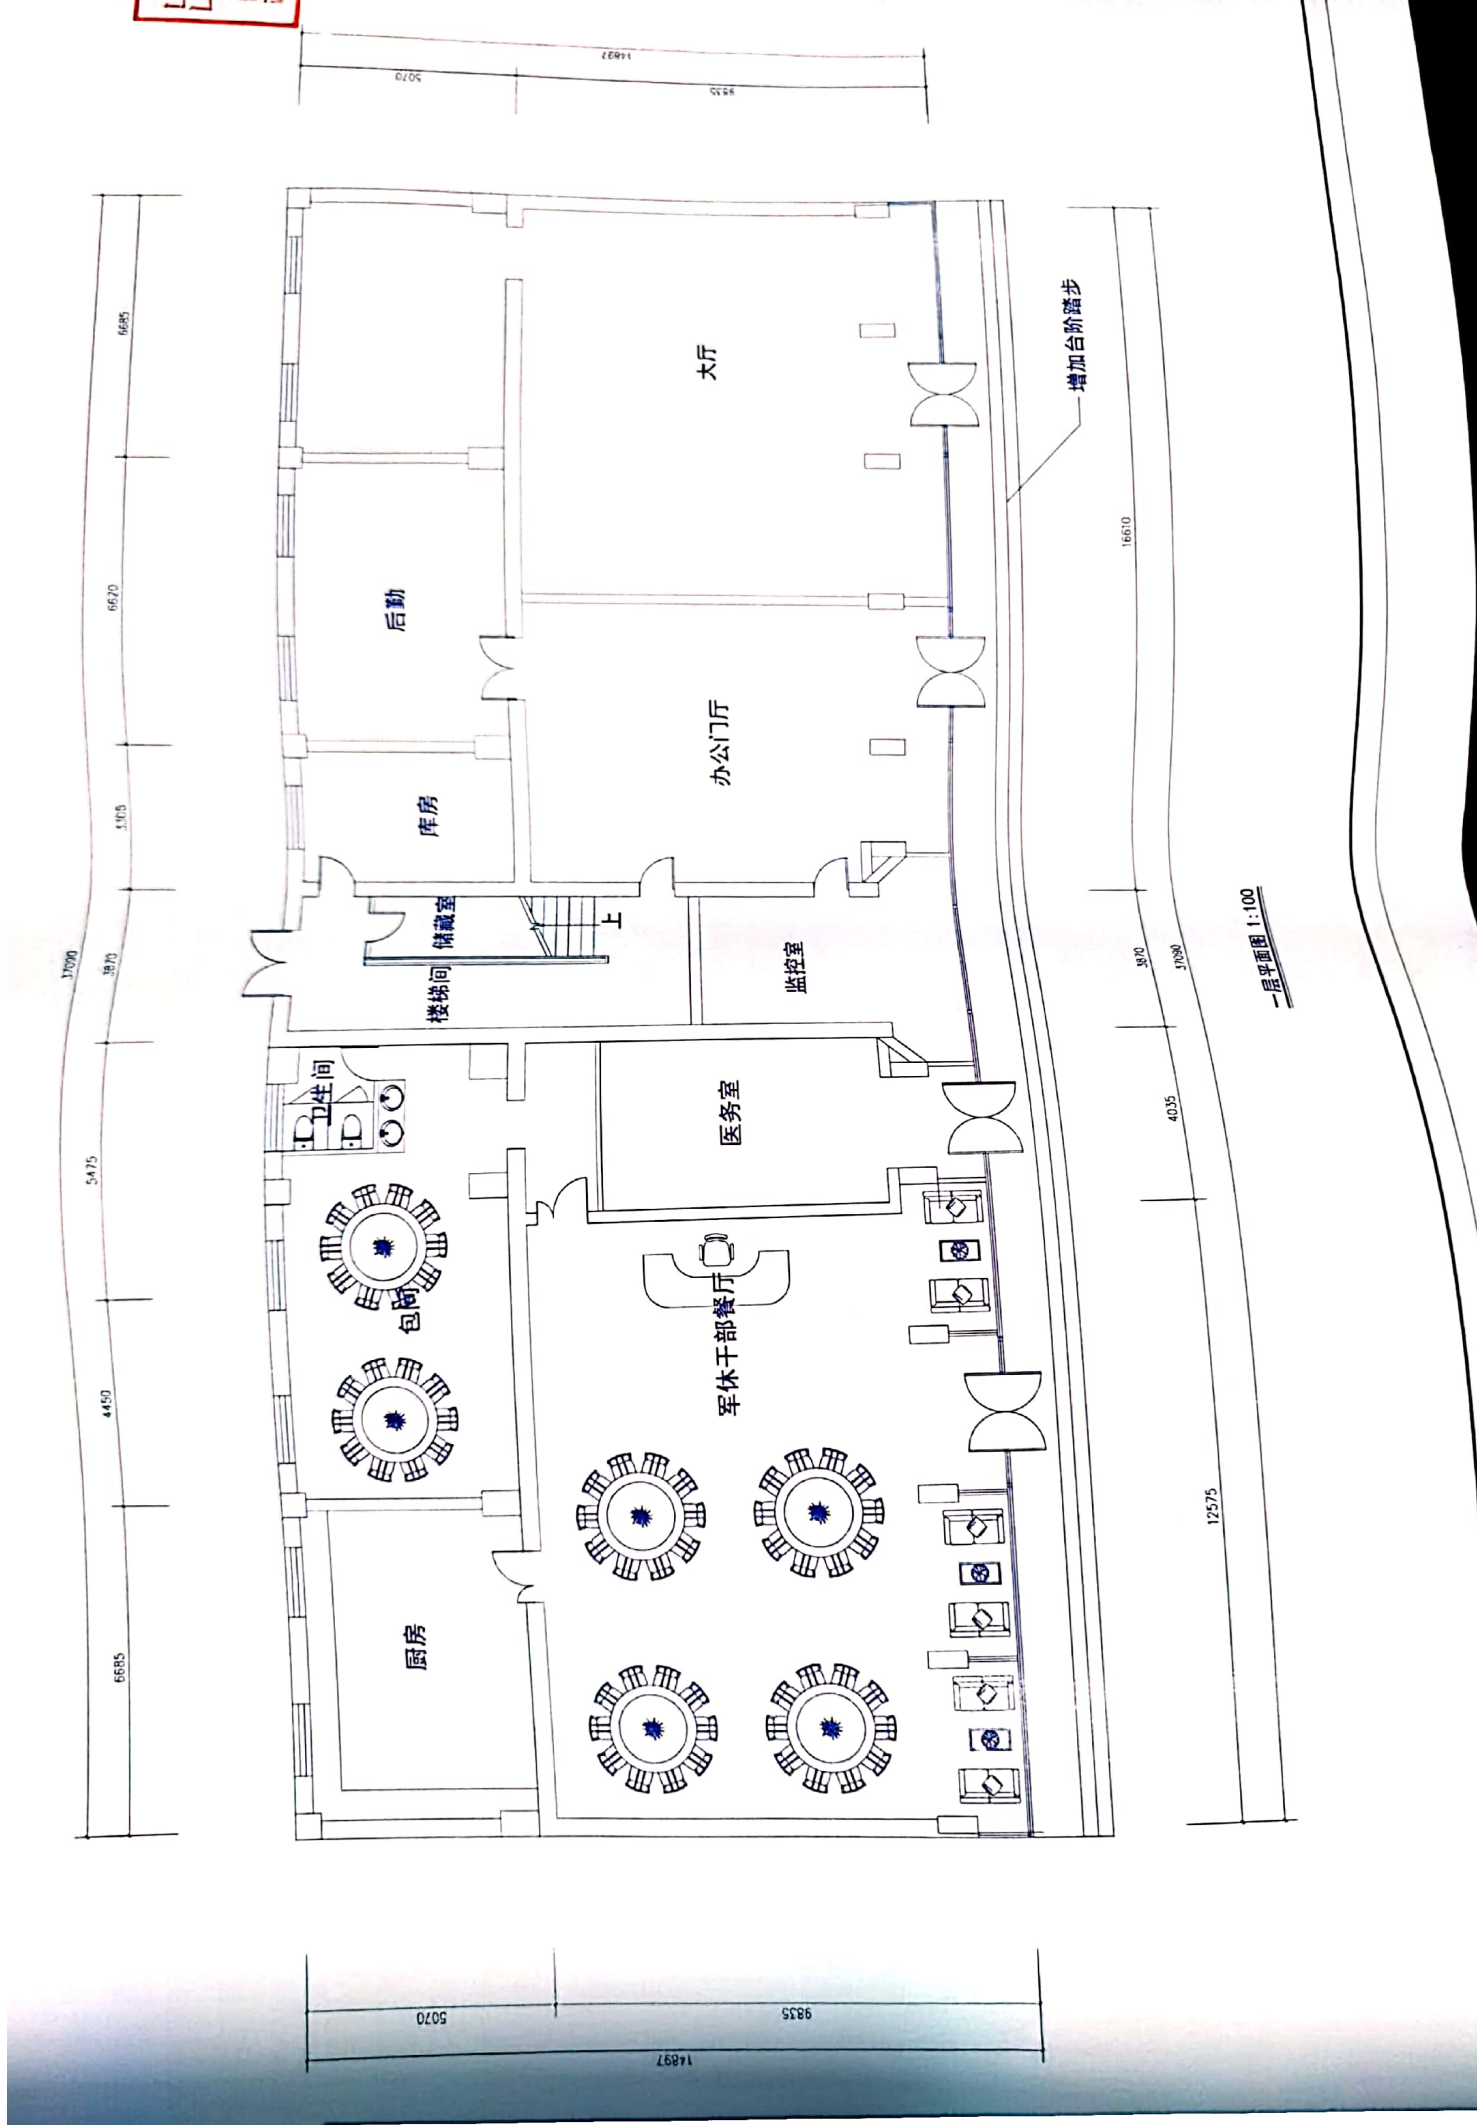

一层平面图 1:100



扫描全能王 创建

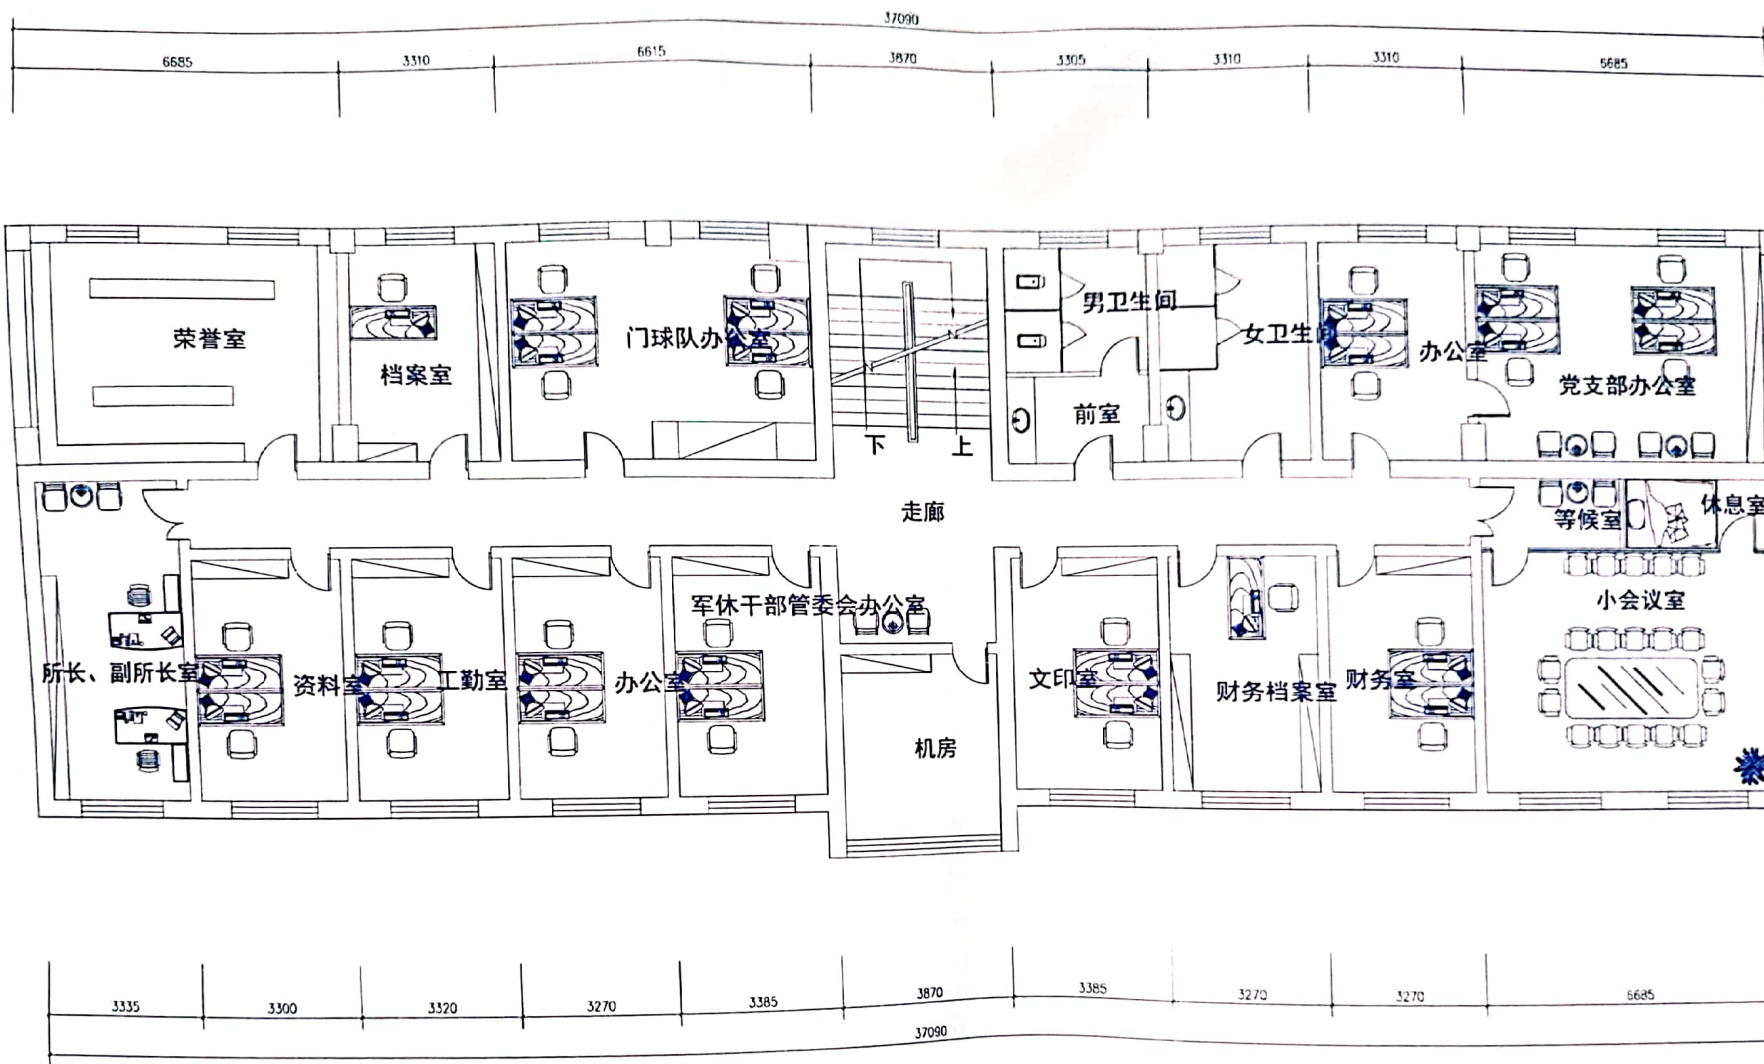

二层平面图 1:100



扫描全能王 创建

出
内
证
书



三层平面图 1:100

